


划拨红线图

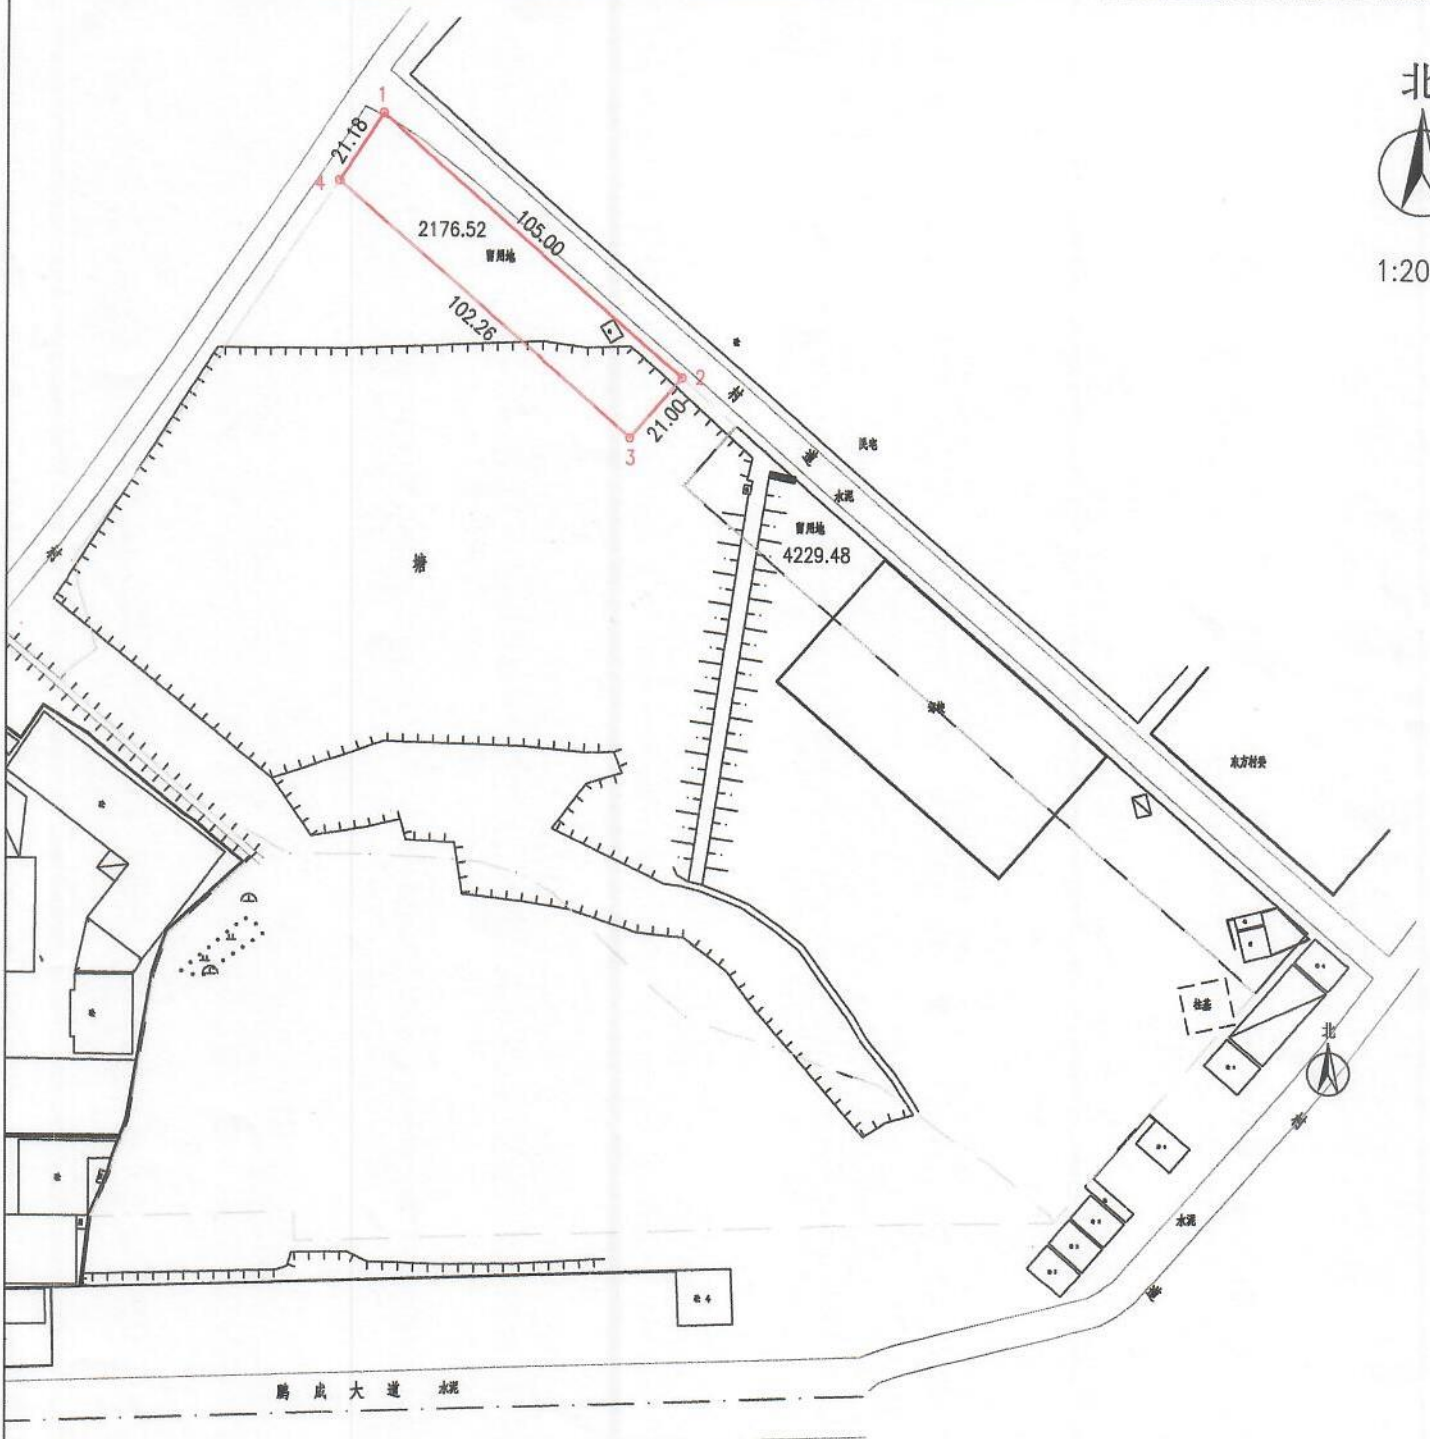

1:2000



界址点坐标表

点号	X	Y	边长
1	2532686.828	39405446.994	105.00
2	2532617.714	39405526.040	
3	2532601.903	39405512.216	21.00
4	2532669.214	39405435.231	102.26
1	2532686.828	39405446.994	21.18

S=2176.52 平方米 合3.2648亩

陆丰市2017年度第二批城镇建设用地位

2000国家大地坐标系。